


PADDOCKS

**INTERDICTION FORMELLE D'APPORTER DE LA PAILLE ET DU FOIN SUR LE STABILISE !!!**

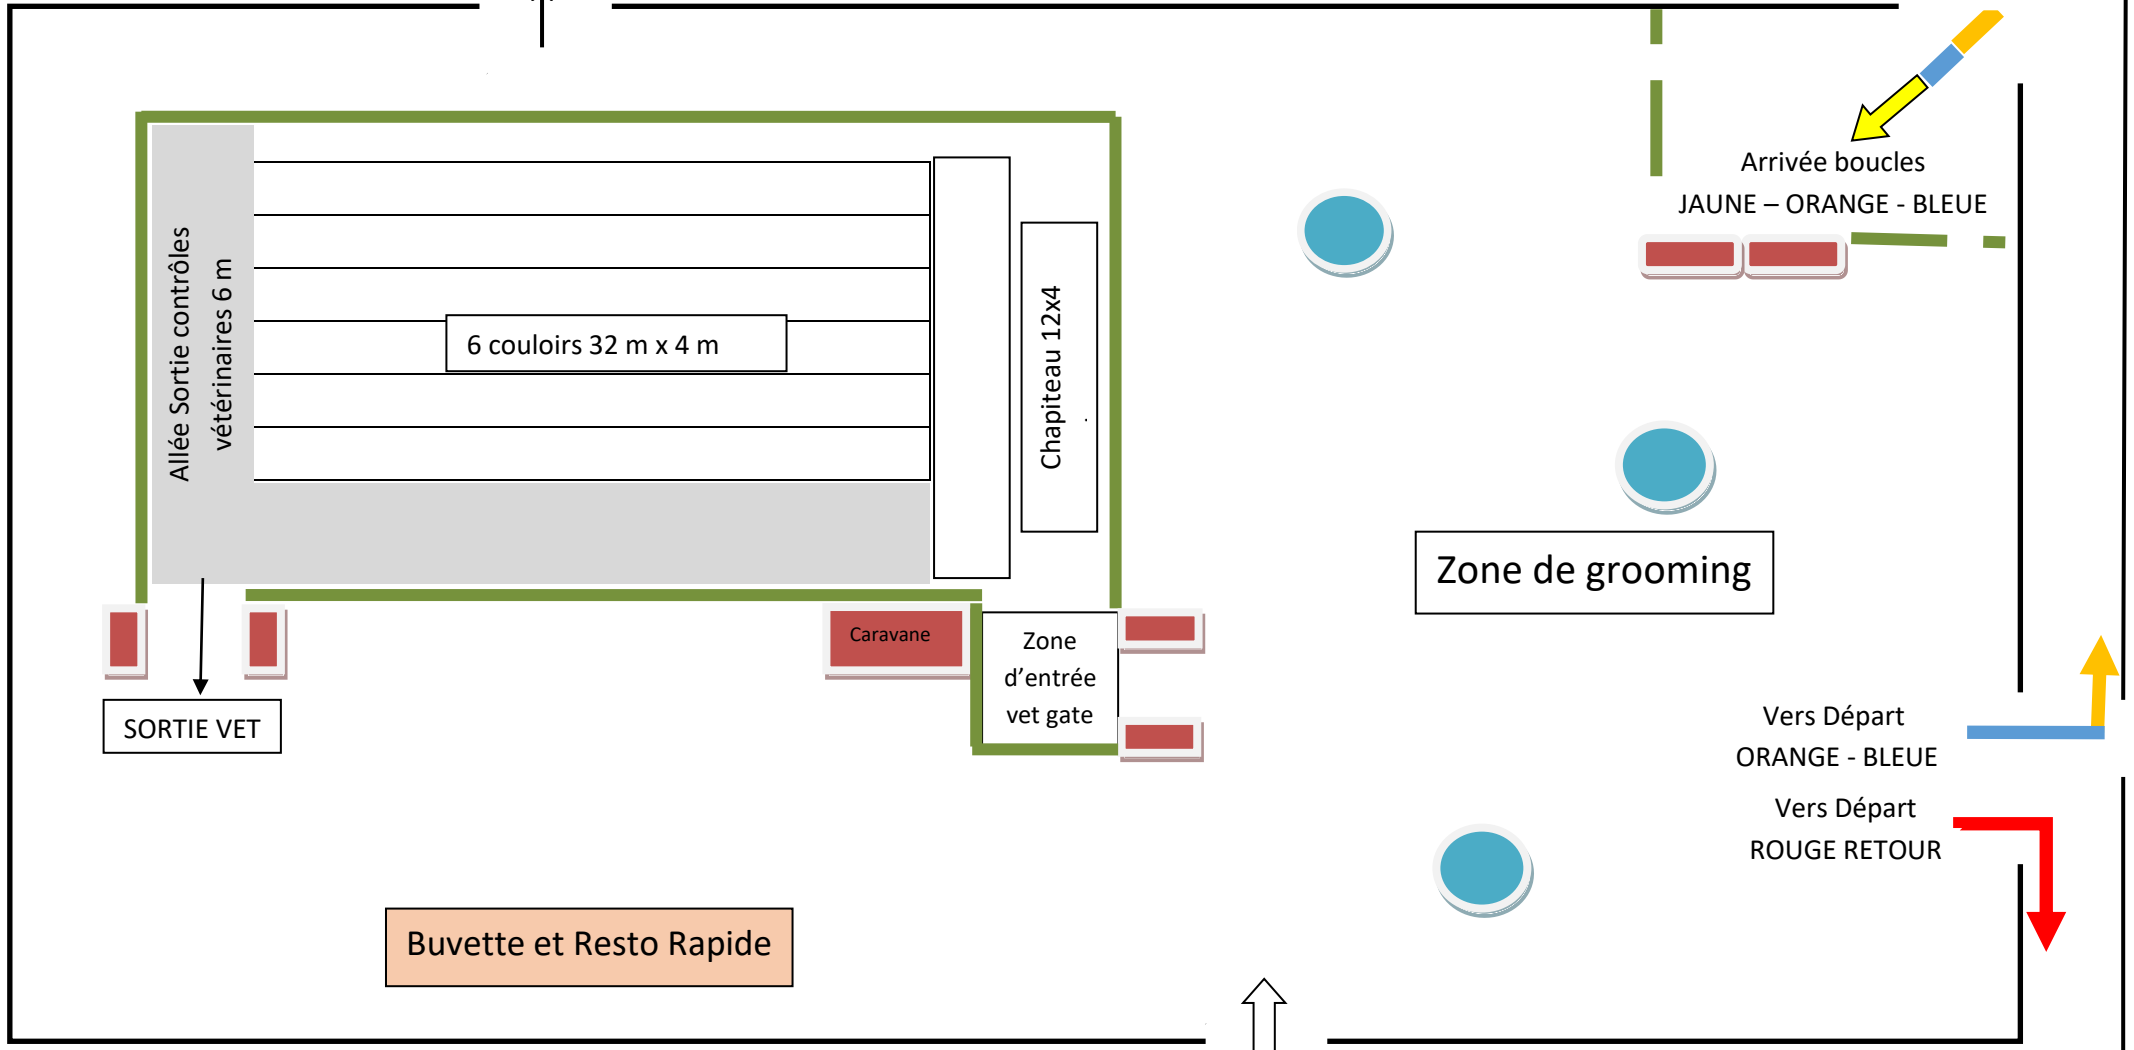

Zone de grooming

SORTIE VET

Buvette et Resto Rapide

Caravane

Zone d'entrée vet gate

Chapiteau 12x4

6 couloirs 32 m x 4 m

Allée Sortie contrôlée vétérinaires 6 m

Arrivée boucles  
JAUNE - ORANGE - BLEUE

Vers Départ  
ORANGE - BLEUE

Vers Départ  
ROUGE RETOUR

Aire de repos



**Aménagement aire vétérinaire HERBIGNAC**